
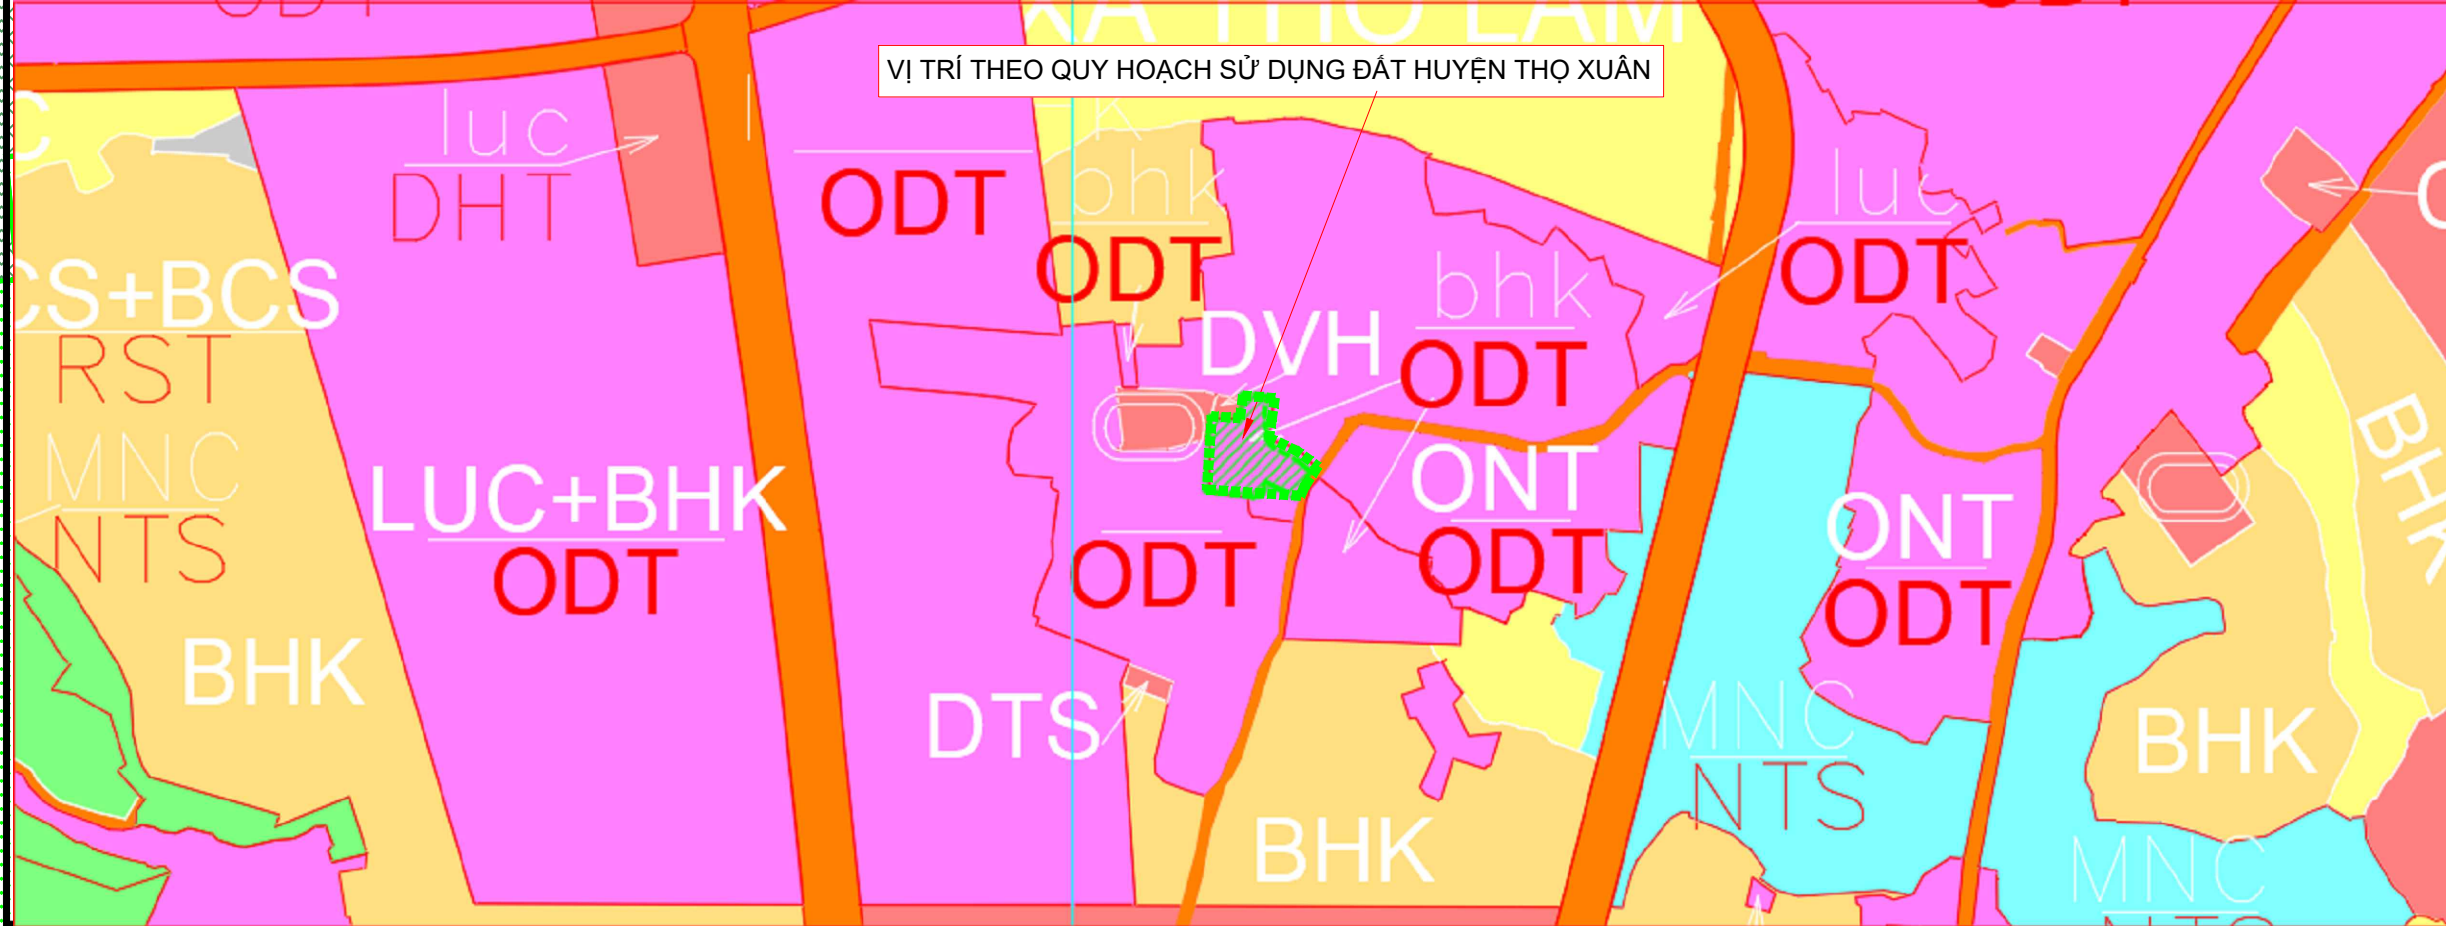
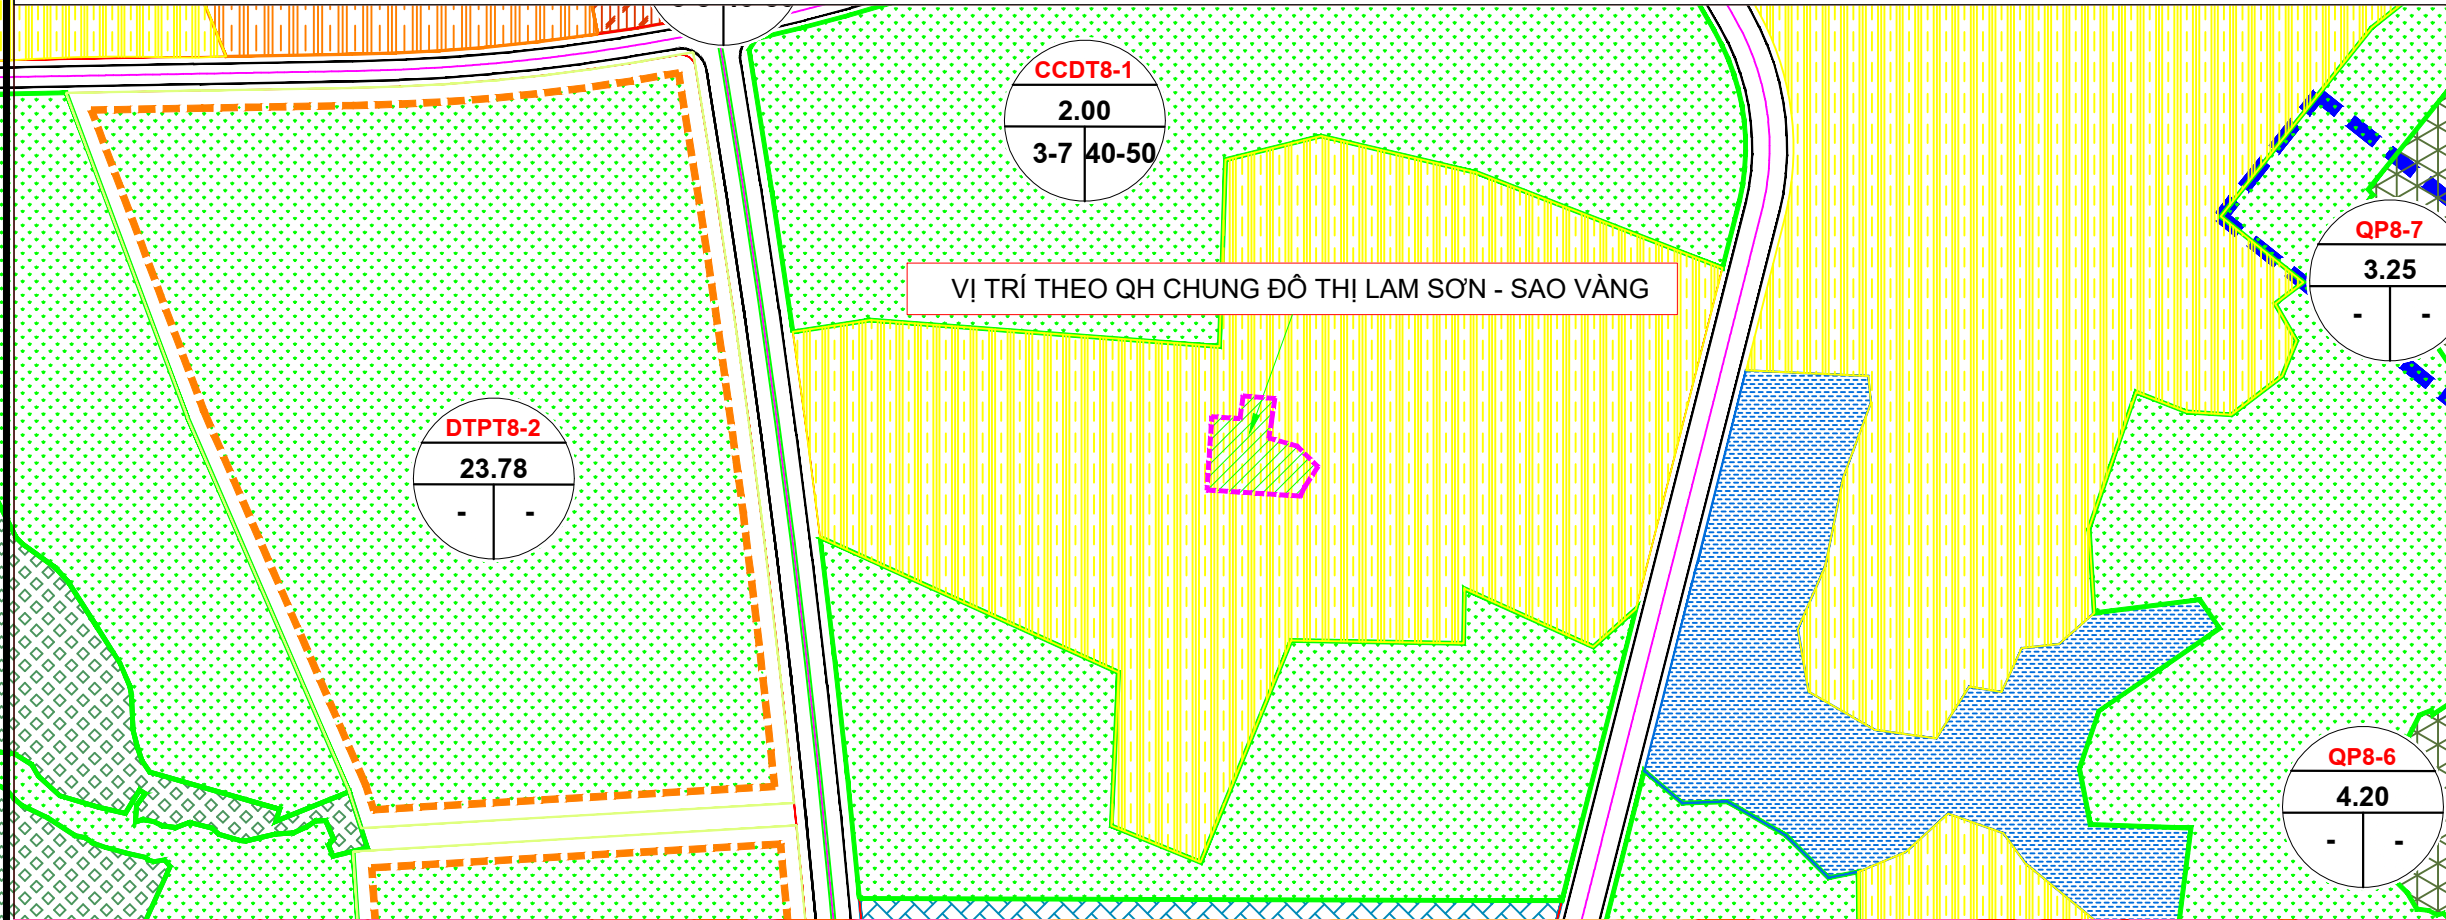


QUY HOẠCH CHI TIẾT XÂY DỰNG TỶ LỆ 1/500 XEN CƯ THÔN TÂN PHÚC, XÃ THỌ LÂM, HUYỆN THỌ XUÂN (VỊ TRÍ 1) SƠ ĐỒ VỊ TRÍ VÀ GIỚI HẠN KHU ĐẤT LẬP QUY HOẠCH

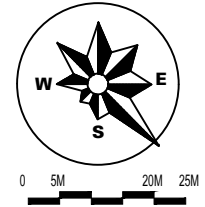

CƠ QUAN PHÊ DUYỆT:
ỦY BAN NHÂN DÂN HUYỆN THỌ XUÂN
KÈM THEO QUYẾT ĐỊNH SỐ: /QB-UBND NGÀY THÁNG NĂM 2024

CƠ QUAN THẨM ĐỊNH, TRÌNH DUYỆT:
PHÒNG KT & HT HUYỆN THỌ XUÂN
KÈM THEO BÁO CÁO THẨM ĐỊNH SỐ: /BC-KTHT NGÀY THÁNG NĂM 2024

CƠ QUAN TỔ CHỨC LẬP QUY HOẠCH:
BAN QLDA ĐẦU TƯ XD HUYỆN THỌ XUÂN
KÈM THEO TỜ TRÌNH SỐ: /TR-BQLDA NGÀY THÁNG NĂM 2024

CÔNG TRÌNH - ĐỊA ĐIỂM:
QUY HOẠCH CHI TIẾT XÂY DỰNG TỶ LỆ 1/500 XEN CƯ
THÔN TÂN PHÚC, XÃ THỌ LÂM, HUYỆN THỌ XUÂN (VỊ TRÍ 1)

TÊN BẢN VẼ:
SƠ ĐỒ VỊ TRÍ VÀ GIỚI HẠN KHU ĐẤT LẬP QUY HOẠCH

BẢN VẼ: QH 01	GHÉP: A1	TỶ LỆ: 1/500	THÁNG: /2024
THIẾT KẾ	KTS. NGUYỄN THẾ SƠN		
CHỦ TRÌ	KTS. LÂM MẠNH HOÀNG		
CHỦ NHIỆM	KTS. ĐẶNG BẢO TRÌ		
TRƯỞNG PHÒNG	TRỊNH NHƯ THẮNG		
Q.L. KỸ THUẬT			
GIÁM ĐỐC			

LOGO
ĐƠN VỊ THIẾT KẾ
CÔNG TY TNHH TƯ VẤN DỊCH VỤ KỸ THUẬT ĐẤT ĐAI HOÀ THẮNG
ĐỊA CHỈ: 170 PHỐ GIÁT, THỊ TRẤN TRỊU SƠN, HUYỆN TRỊU SƠN, TỈNH THANH HÓA
ĐIỆN THOẠI: 0919.015.911, EMAIL: HOATHANGTSGMAIL.COM